

**Agenzia del Territorio  
CATASTO FABBRICATI  
Ufficio Provinciale di  
Bergamo**

Dichiarazione protocollo n. \_\_\_\_\_ del \_\_\_\_\_  
Planimetria di u.i.u. in Comune di Villa Di Serio  
Via \_\_\_\_\_ civ. 23/A


Identificativi Catastali:  
Sezione:  
Foglio:  
Particella:  
Subalterno:

Compilata da:  
Pagani Giuliano  
Iscritto all'albo:  
Geometri  
Prov. Brescia


N. 3835

Scheda n. 1      Scala 1:200

**PIANTA PIANO PRIMO**

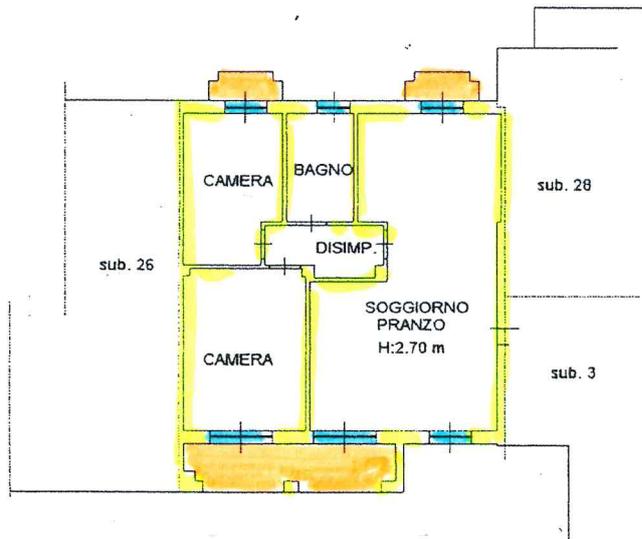

**PIANTA PIANO INTERRATO**

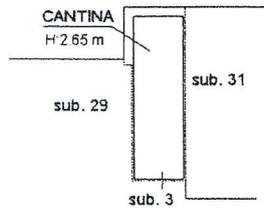

ORIENTAMENTO

