



Agenzia del Territorio
CATASTO FABBRICATI
Ufficio Provinciale di
Bergamo

Dichiarazione protocollo n. BG0238624 del 05/07/2011
Planimetria di u.i.u. in Comune di Albano Sant'alessandro
Via Camillo Benso Di Cavour civ. 46

Identificativi Catastali:	Compilata da:
Sezione:	Berlendis Sergio
Foglio: 2	Iscritto all'albo:
Particella: 1948	Geometri
Subalterno: 24	Prov. Bergamo N. 2347

Scheda n. 1 Scala 1:200

PIANO TERZO H= 3.00

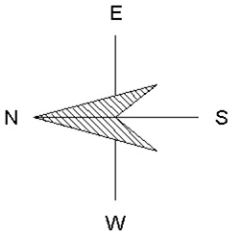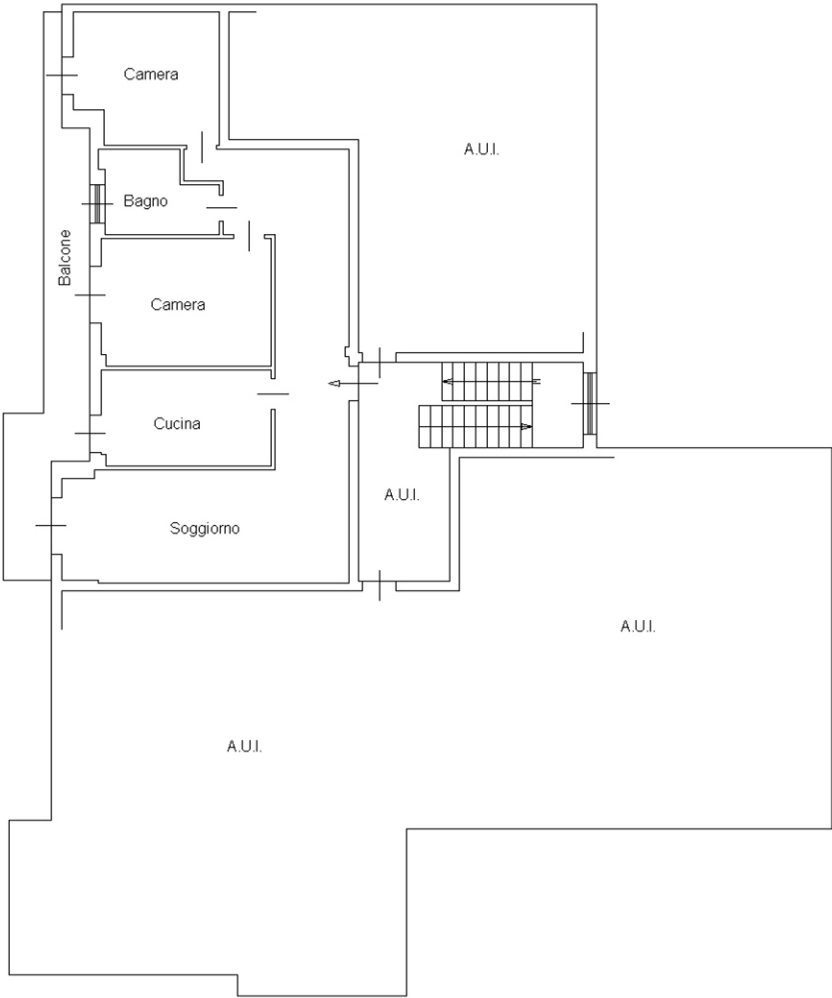

Ultima planimetria in atti