
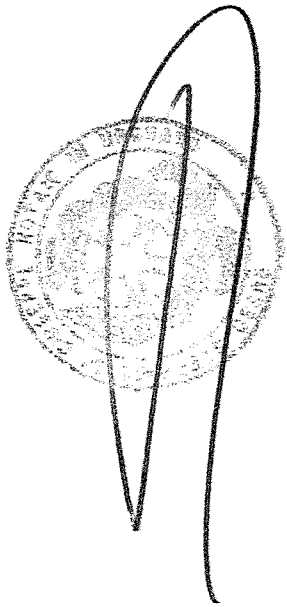


**Agenzia del Territorio
CATASTO FABBRICATI
Ufficio Provinciale di
Bergamo**

Dichiarazione protocollo n. BG0247784 del 17/07/2008	
Planimetria di u.i.u. in Comune di Scanzorosciate	
Via Brenta	civ. 21
Identificativi Catastali: Sezione: SC Foglio: 3 Particella: 4636 Subalterno: 702	Compilata da: Belotti Barbara Iscritto all'albo: Geometri Prov. Bergamo N. 3622

Scheda n. 1 Scala 1:200

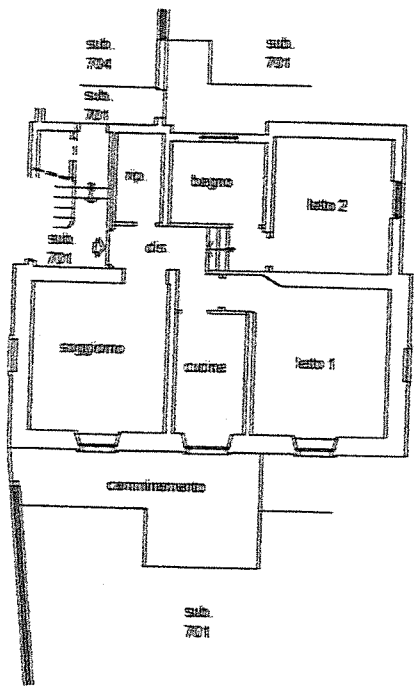

PIANO TERRA h.m.=2,76 mt.

orientamento



Catasto dei Fabbricati - Situazione al 27/09/2019 - Comune di SCANZOROSCIATE (1506) - < Sez.Urb.: SC - Foglio: 3 - Particella: 4636 - Subalterno: 702 >
VIA BRENTA n. 21 piano: T;

Ultima planimetria in atti