

**Agenzia del Territorio
CATASTO FABBRICATI
Ufficio Provinciale di
Bergamo**

Dichiarazione protocollo n. BG0225914 del 20/10/2006

Planimetria di u.i.u. in Comune di Scanzorosciate

Corso Europa

civ. 10

Identificativi Catastali:

Sezione: SC

Foglio: 1

Particella: 1465

Subalterno: 709

Compilata da:
Labagni Roberto


Iscritto all'albo:
Geometri

Prov. Bergamo

N. 975

Scheda n. 1

Scala 1:200

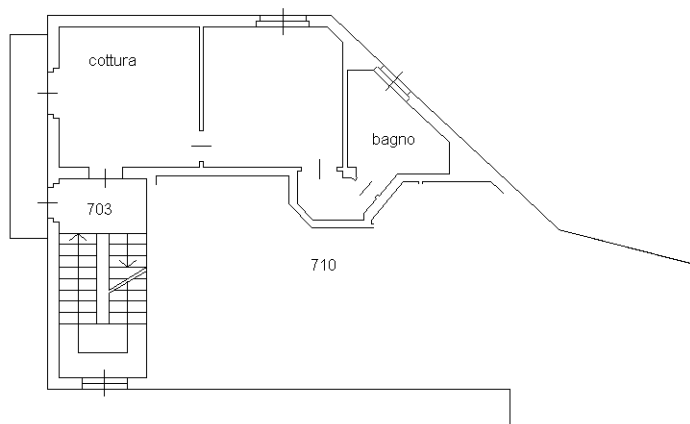

PIANO PRIMO h. mt. 2.96



Ultima planimetria in atti