

Data: 25/11/2021 - n. T52956 - Richiedente: CLRFP67E31F158G

**Agenzia del Territorio
CATASTO FABBRICATI
Ufficio Provinciale di
Bergamo**

Dichiarazione protocollo n. BG0042445 del 17/02/2012

Planimetria di u.i.u. in Comune di Bergamo

Via Dei Bersaglieri

civ. 14

Identificativi Catastali:

Sezione:
Foglio: 42
Particella: 16401
Subalterno: 17

Compilata da:
Federici Diego


Iscritto all'albo:
Geometri

Prov. Bergamo

N. 2658

Scheda n. 1

Scala 1:200

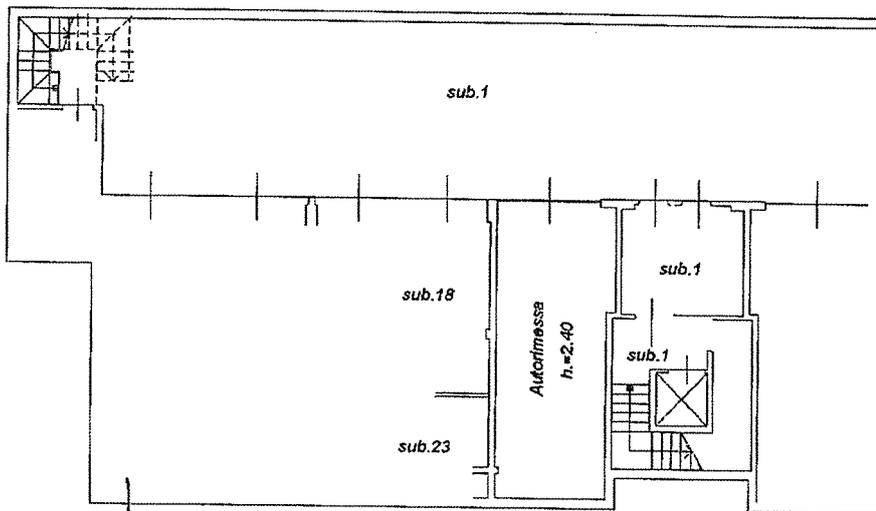

PIANO INTERRATO



Ultima planimetria in atti

Data: 25/11/2021 - n. T52956 - Richiedente: CLRFP67E31F158G

Totale schede: 1 - Formato di acquisizione: A4(210x297) - Formato stampa richiesto: A4(210x297)

Catasto dei Fabbricati - Situazione al 25/11/2021 - Comune di BERGAMO (A794) - < Foglio: 42 - Particella: 16401 - Subalterno: 17 >
VIA DEI BERSAGLIERI n. 14 piano: S1;