

MODULARIO
F. - CMA S. T. - 315

NUOVO CATASTO EDILIZIO URBANO

18 DECRETO • LEGGE 13 APRILE 1939. N. 6521


Planimetria dell'immobile situato nel Comune di ... L. U. Z. Z. A. N. A.

Via

Ditt8


Allegata alla dichiarazione presentata all'Ufficio Tecnico Erariale di

UNITA' A SPERIMENTARE 10: 6
M: P. (1977)
Subb. 1

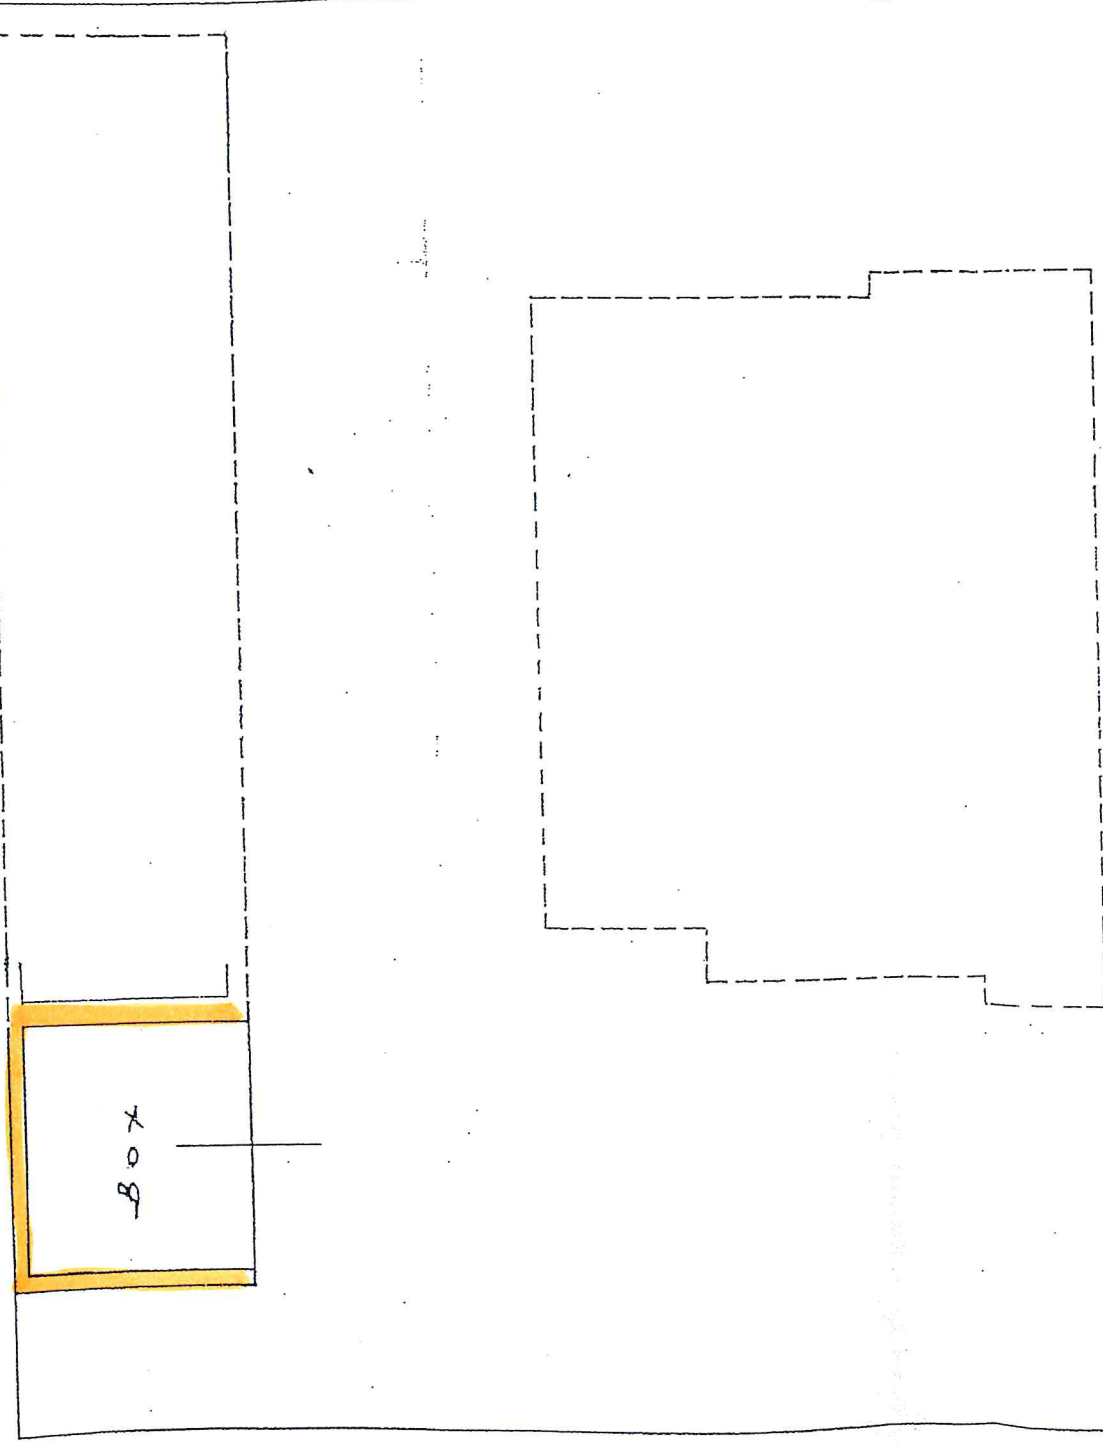

PIANO INTERATO (N. 2.00)

ORIENTAMENTO

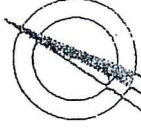

SCALA b11 200

SPAZIO RISERVATO PER LE ANNOTAZIONI D'UFFICIO

30 AUG 1988

PROG. N°

Iscritto all'Albo dei
della Provincia di

DATA 20-B-1986

Firma

ICA B.

dei Fabbricati - Situazione
TROPA n. 1 piano: S1;