

**Agenzia del Territorio
CATASTO FABBRICATI
Ufficio Provinciale di
Bergamo**

~~Chiarimento protocollo n. BGI247784 del 17/07/2008~~

Planimetria di u.i.u. in Comune di Scanzorosciate

Via Brenta

civ. 21

Identificativi Catastali:

Sezione: SC

Foglio: 3

Particella: 4636

Subalterno: 705

Compilata da:

Belotti Barbara

Iscritto all'albo:


Geometri

Prov. Bergamo

N. 3622

Scheda n. 1

Scala 1:200

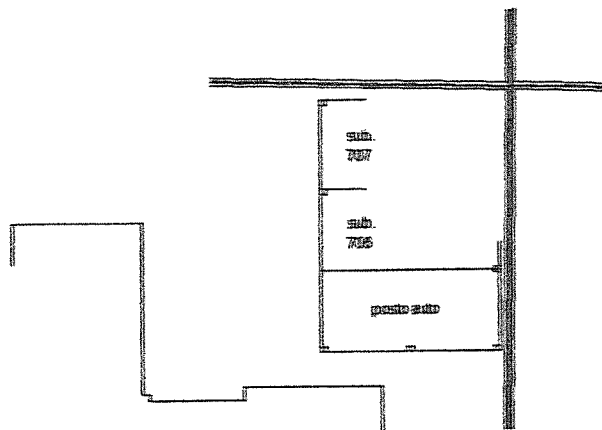

PIANO TERRA

F.to: Martinelli Luigia
Lussana Gigliola
Chinelli Mattia
Elisa Pellegrini
Sebastiano Tironi
Martina Zampoleri
Stefania Russo Notaio (sigillo).

orientamento



Ultima planimetria in atti