


**Agenzia del Territorio  
CATASTO FABBRICATI  
Ufficio Provinciale di  
Bergamo**

Dichiarazione protocollo n. BG0042445 del 17/02/2012  
Planimetria di u.i.u. in Comune di Bergamo  
Via Dei Bersaglieri civ. 14

Identificativi Catastali:  
Sezione:  
Foglio: 42  
Particella: 16401  
Subalterno: 11


Compilata da:  
Federico Diego  
Iscritto all'albo:  
Geometri  
Prov. Bergamo N. 2658

Scheda n. 1 Scala 1:200

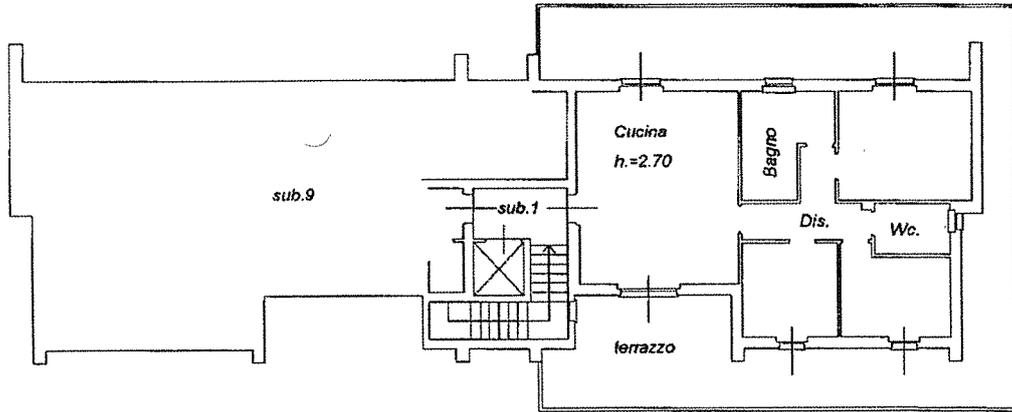

*[Handwritten signature]*

PIANO SECONDO

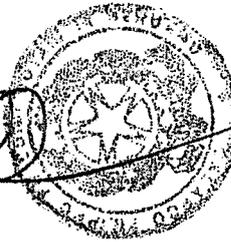

Catasto dei Fabbricati - Situazione al 25/11/2021 - Comune di BERGAMO (A794) - < Foglio: 42 - Particella: 16401 - Subalterno: 11 >  
VIA DEI BERSAGLIERI n. 14 piano: 2;

Ultima planimetria in atti

Data: 25/11/2021 - n. T52957 - Richiedente: CLRFP67E31F158G

Totale schede: 1 - Formato di acquisizione: A4(210x297) - Formato stampa richiesto: A4(210x297)