


Agenzia del Territorio
CATASTO FABBRICATI
Ufficio Provinciale di
Bergamo

Dichiarazione protocollo n. _____ del _____	
Planimetria di u.i.u. in Comune di Albano Sant'alessandro	
Via _____	civ. SN _____
Identificativi Catastali:	Compilata da:
Sezione: _____	Martinelli Gianfranco
Foglio: _____	Iscritto all'albo:
Particella: _____	Architetti
Subalterno: _____	Prov. Bergamo
	N. 661

Scheda n. 1 Scala 1:200

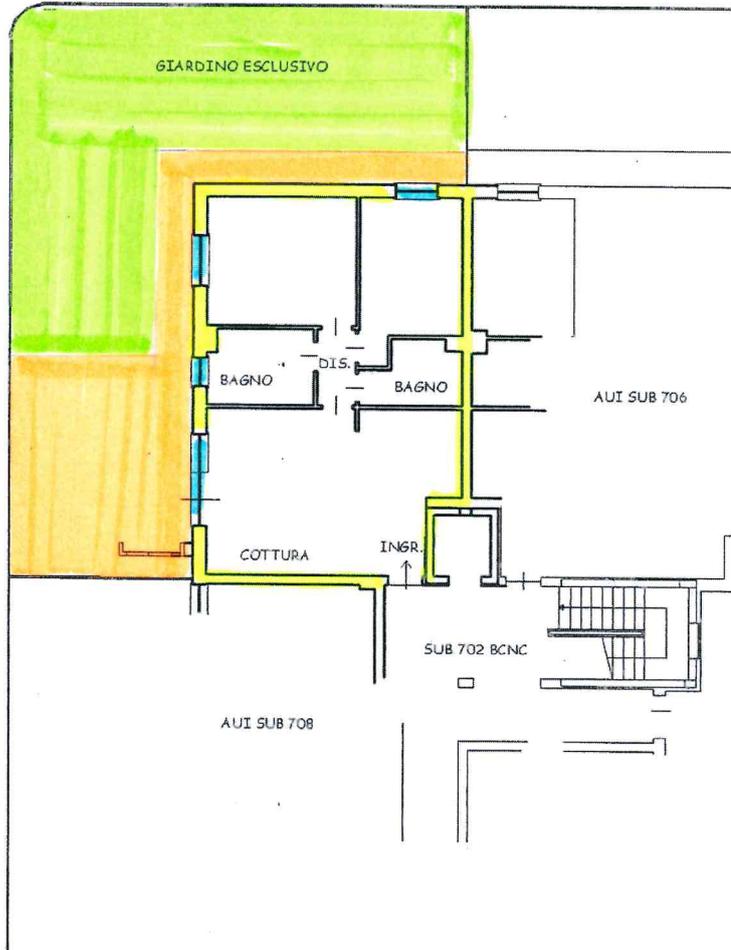

GIANFRANCO
MARTINELLI
ORDINE
BERGAMO
ARCHITETTO
N. 661

PIANO TERRA
H=2.70mt

