



MINISTERO DELLE FINANZE
DIREZIONE GENERALE DEL CATASTO E DEI SERVIZI TECNICI ERARIALI

MOD. B (Nuovo Catasto Edilizio Urbano)

Lire
150

NUOVO CATASTO EDILIZIO URBANO




(R. DECRETO-LEGGE 13 APRILE 1939, N. 632)

Planimetria dell'immobile situato nel Comune di LAZZANA Via BERGAMO


Ditta K.2

Allegata alla dichiarazione presentata all'Ufficio Tecnico Erariale di BERGAMO

PER FUSIONE E DIVISIONE DEL F. C. M. P. 780-561/2
ASSUNTE IL NUOVO IDENTIFICATIVO F. C. M. P. 780-561/b. y

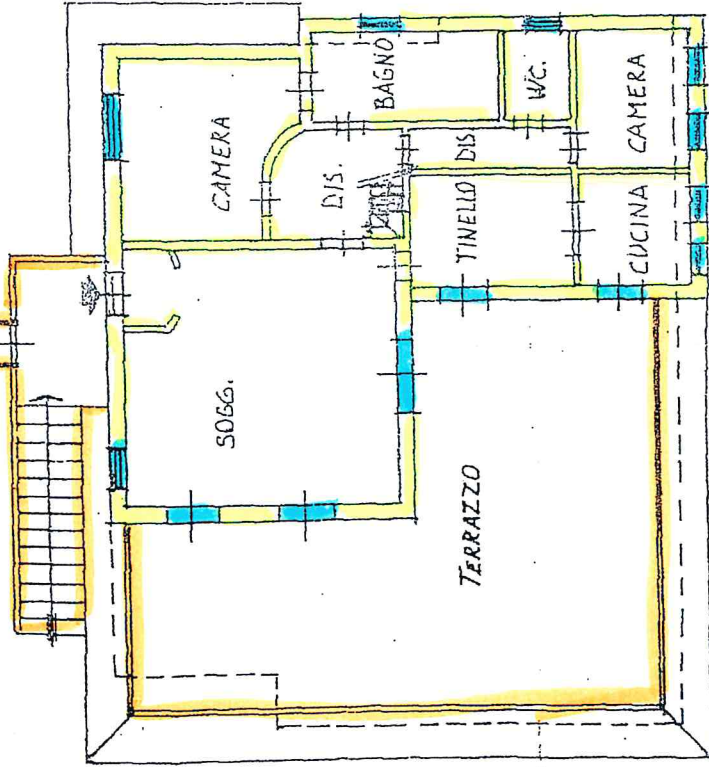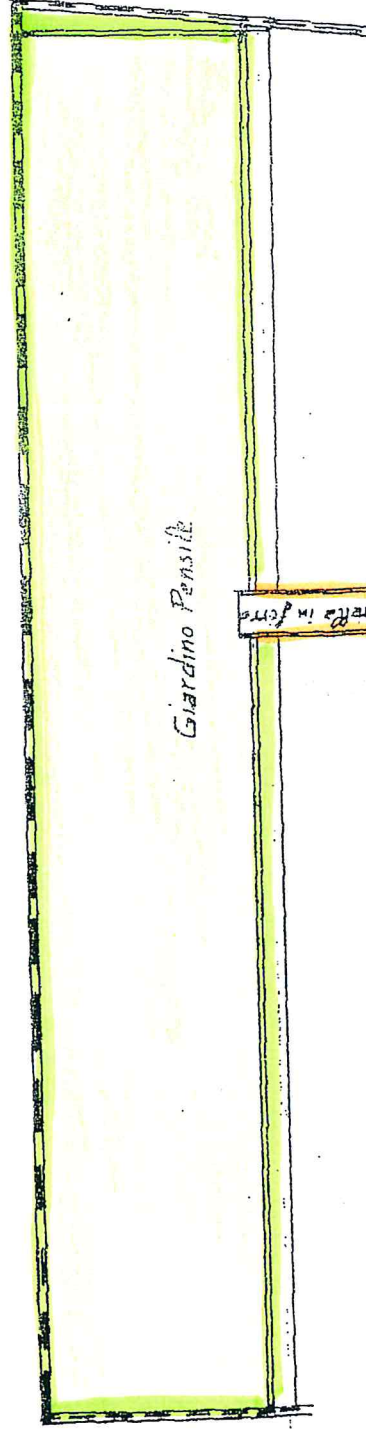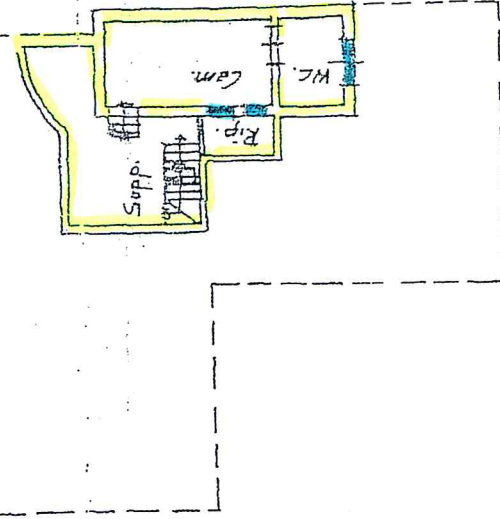

ORIENTAMENTO

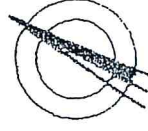

SCALA DI 1:200

SPAZIO RISERVATO PER LE ANNOTAZIONI D'UFFICIO

Compilata dal BERGAMO (Titolo, nome e cognome del tecnico)

Iscritto all'Albo dei GEOMETRI
della Provincia di BERGAMO

DATA 22-8-1986

Firma: [Signature]

DATA

PROT. N° 14126