

Agenzia del Territorio
CATASTO FABBRICATI
Ufficio Provinciale di
Bergamo

Attestazione protocollo n. _____ del _____
Planimetria di u.i.u. in Comune di Brusaporto
Via Sardegna

civ. _____



Identificativi Catastali:
Sezione: _____
Foglio: 7
Particella: 5341
Subalterno: 25

Compilata da:
Gritti Bruno
Iscritto all'albo:
Architetti

Prov. Bergamo

N. 996

Scheda n. 1 Scala 1:200

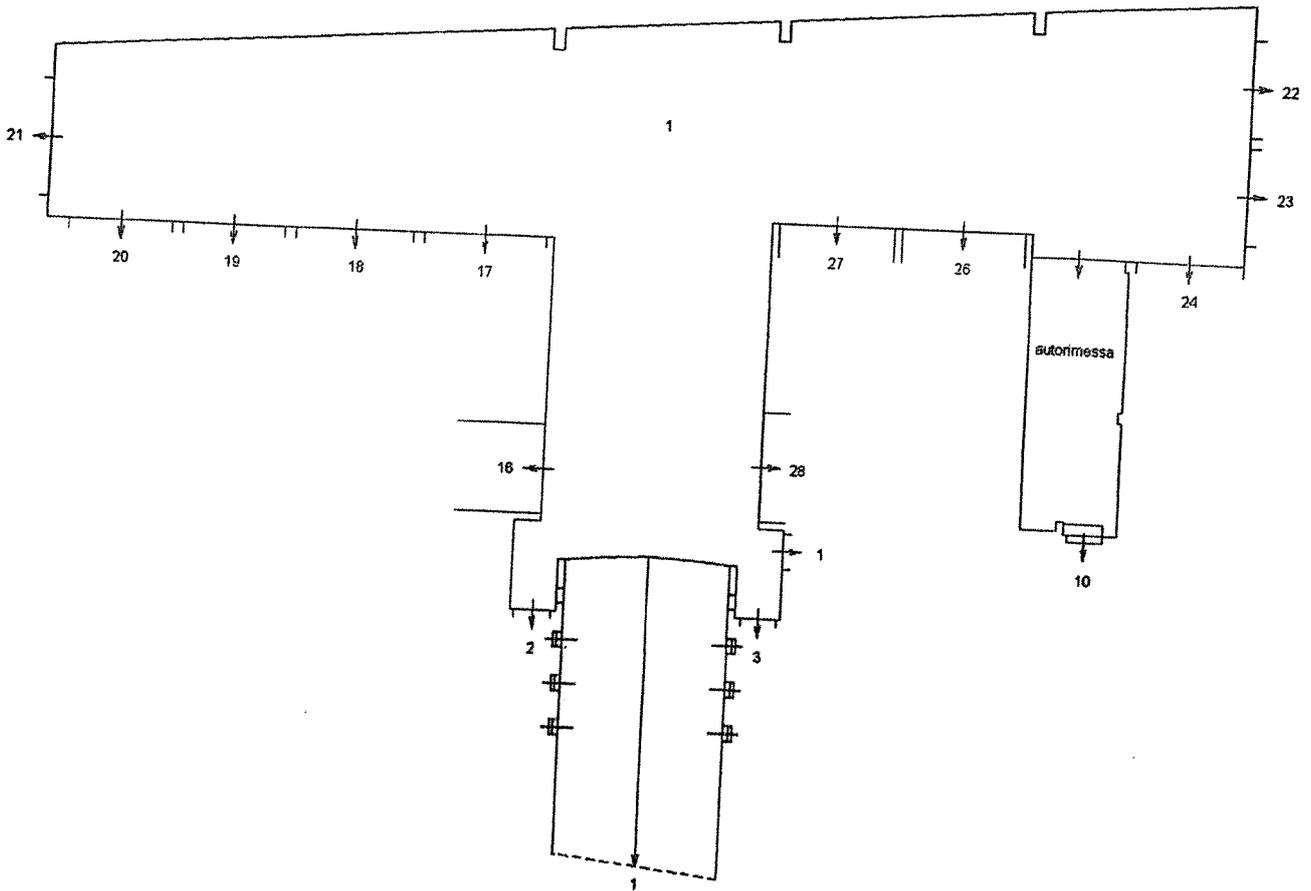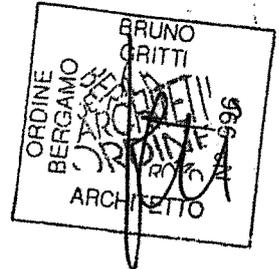

piano 1 sottostrada - (p.S1) - h. 300

ORIENTAMENTO

