

MODULARIO
E. - Cat. S. T. - 315

Mod. B (Nuovo Catasto)

F. 01/001

NUOVO CATASTO EDILIZIO URBANO


(R. DECRETO-LEGGE 13 APRILE 1939, N. 652)

Planimetria dell'immobile situato nel Comune di ALBANO S. ALL. Via CAVOUR

Ditta

Allegata alla dichiarazione presentata all'Ufficio Tecnico Erariale di BERGAMO

Scheda N M0124156

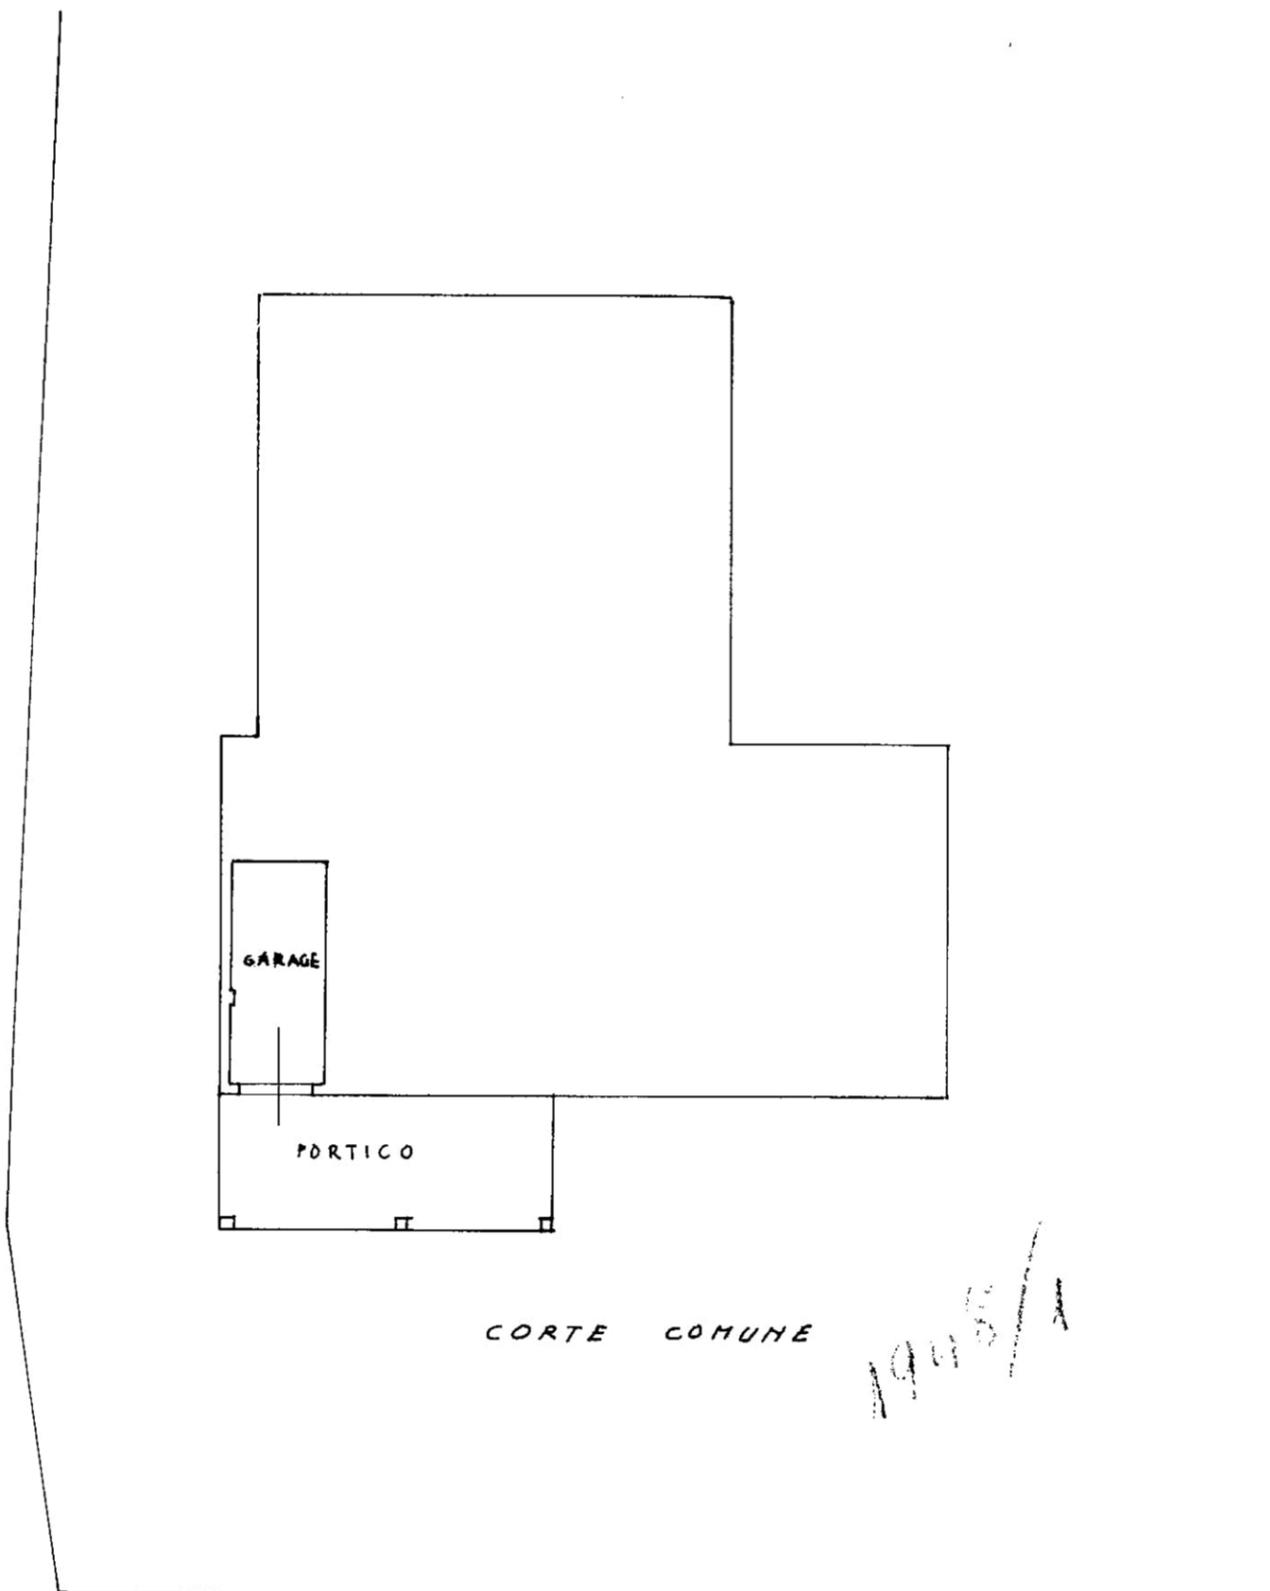

ORIENTAMENTO



SCALE 200

Spazio riservato per le annotazioni d'ufficio	DATI DEL CATASTO TERRENI DOVE È SORTA LA NUOVA COSTRUZIONE
DATA <u>14-5-71</u> PROT. N.° <u>705</u>	Numero della partita..... Sezione o Comune censuario..... Foglio..... Numero di mappa..... Subalterna.....

ICA Bg

Compilata dal Geom.
Paolo Milesi
Iscritto all'Albo dei Geometri
della Provincia di Bergamo
DATA 14-5-1971
Firma: Geo. Paolo Milesi