

Agenzia del Territorio  
**CATASTO FABBRICATI**  
 Ufficio Provinciale di  
 Bergamo

Dichiarazione protocollo n. \_\_\_\_\_ del \_\_\_\_\_  
 Planimetria di u.i.u. in Comune di Brusaporto  
 Via Sardegna \_\_\_\_\_ civ. \_\_\_\_\_

Identificativi Catastali:

Sezione:  
 Foglio:  
 Particella:  
 Subalterno:

Compilata da:

Gritti Bruno  
 Iscritto all'albo:  
 Architetti



Prov. Bergamo

N. 996

Scheda n. 1


Scala 1:200

piano terra - (p.T.) - h. 270

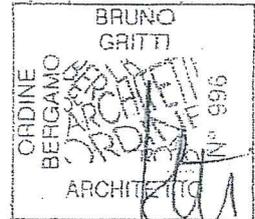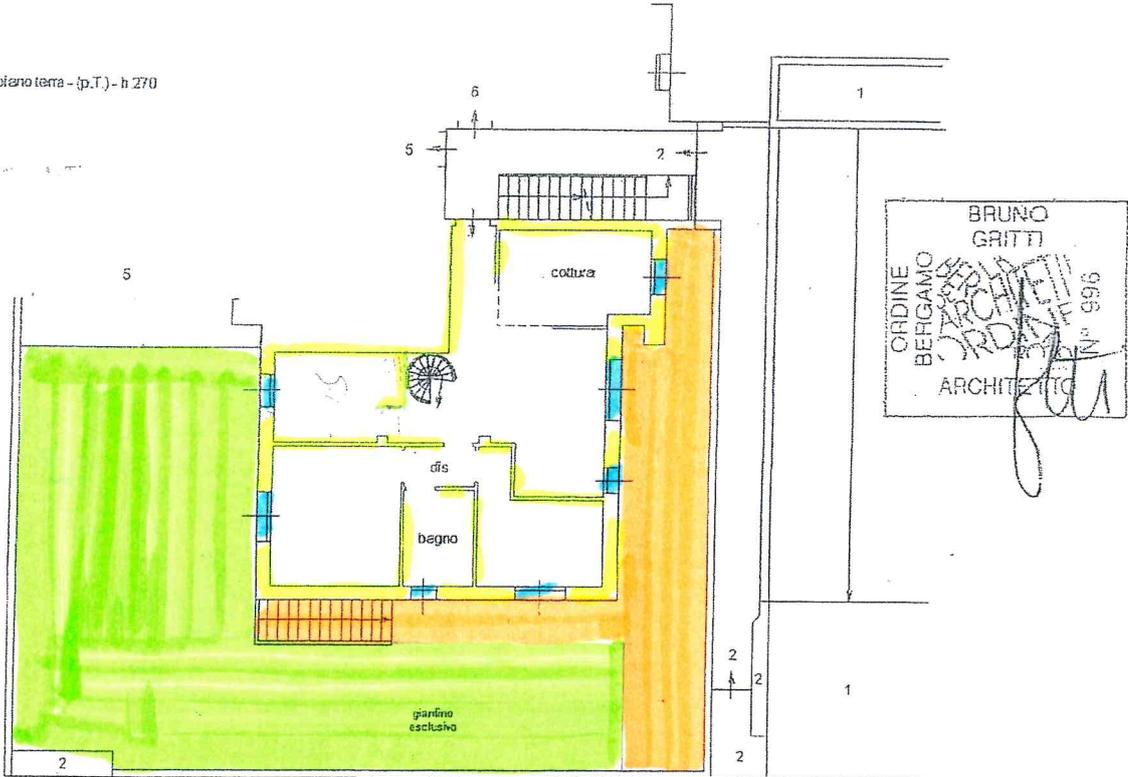

Via Sardegna

piano 1 sottostrada - (p.S1) - h. 300

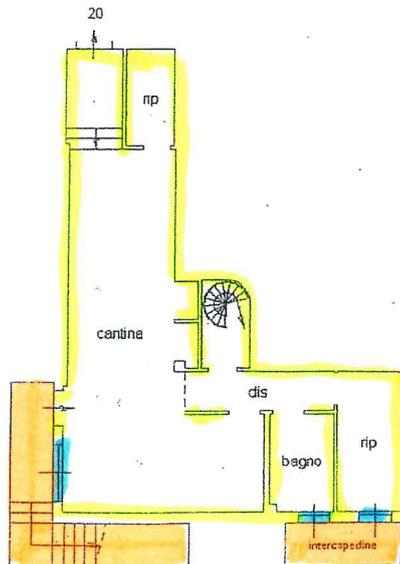

ORIENTAMENTO

