
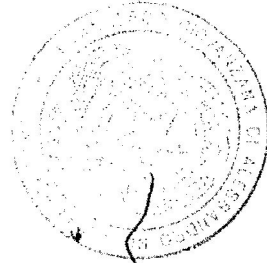


**Agenzia delle Entrate
CATASTO FABBRICATI
Ufficio Provinciale di
Bergamo**

Dichiarazione protocollo n. BG0074100 del 06/06/2022	
Comune di Bergamo	
Via Francesco Coghetti civ. 196	
Identificativi Catastali:	Compilata da: Todeschini Flavio
Sezione: Foglio: 65	Iscritto all'albo: Architetti
Particella: 9451	Prov. Bergamo
Subalterno: 758	N. 865

Planimetria
Scheda n. 1 Scala 1:200

SCHIERA 9

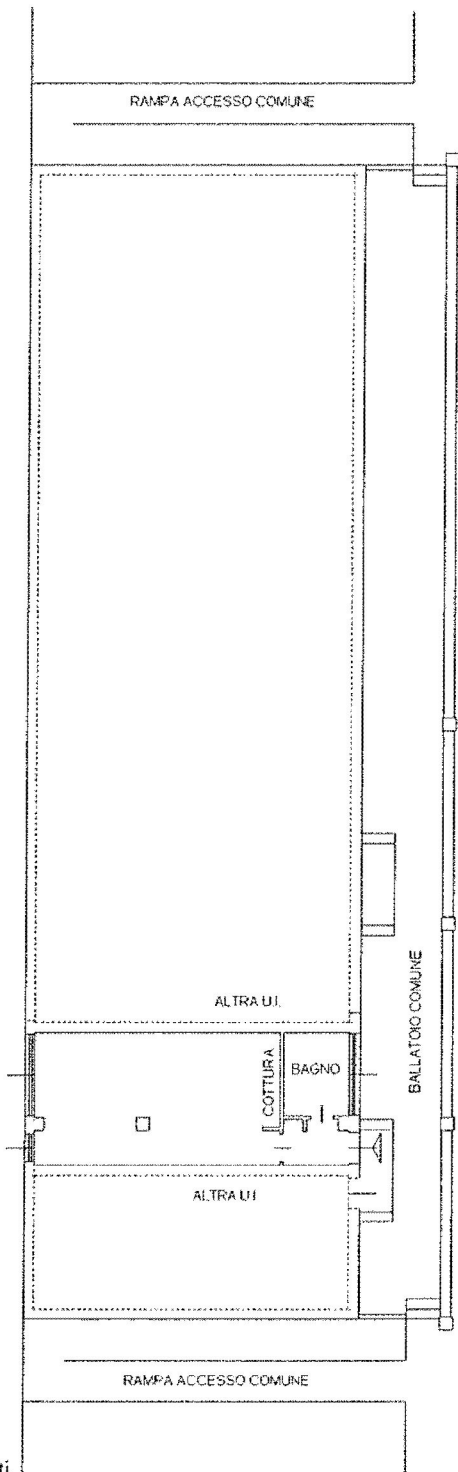

Flavio Todeschini

PRIMO PIANO h 275 cm



Catasto dei Fabbricati - Situazione al 31/08/2023 - Comune di BERGAMO(A.794) - < Foglio 65 - Particella 9451 - Subalterno 758 >
VIA FRANCESCO COGHETTI n. 196 Piano I

Ultima planimetria in atti