

ORIGINALE

ACCERTAMENTO GENERALE
DELLA PROPRIETÀ
IMMOBILIARE URBANA

Legge 11 agosto 1939, n. 1249 modifi-
cata con D.L. 8 aprile 1948, n. 214

COMUNE

di *Torre de' Roveri*

RICEVUTA

DELLA

SCHEDE NUMERO

M

Con relativa

N° 10813

Mod. B (Nuovo Catasto Edilizio Urbano)

IO CATASTO EDILIZIO URBANO

(R. DECRETO-LEGE 13 APRILE 1939, N. 632)

sito nel Comune di *TORRE DE' ROVERI*


l' *in* PROVINCIALE

a *GIUSEPPE SUARDI*

intestata all'Ufficio Tecnico Esarale di *BERGAMO*

Scheda N° 10813

La ditta (I) *M. C. S. S. D.*

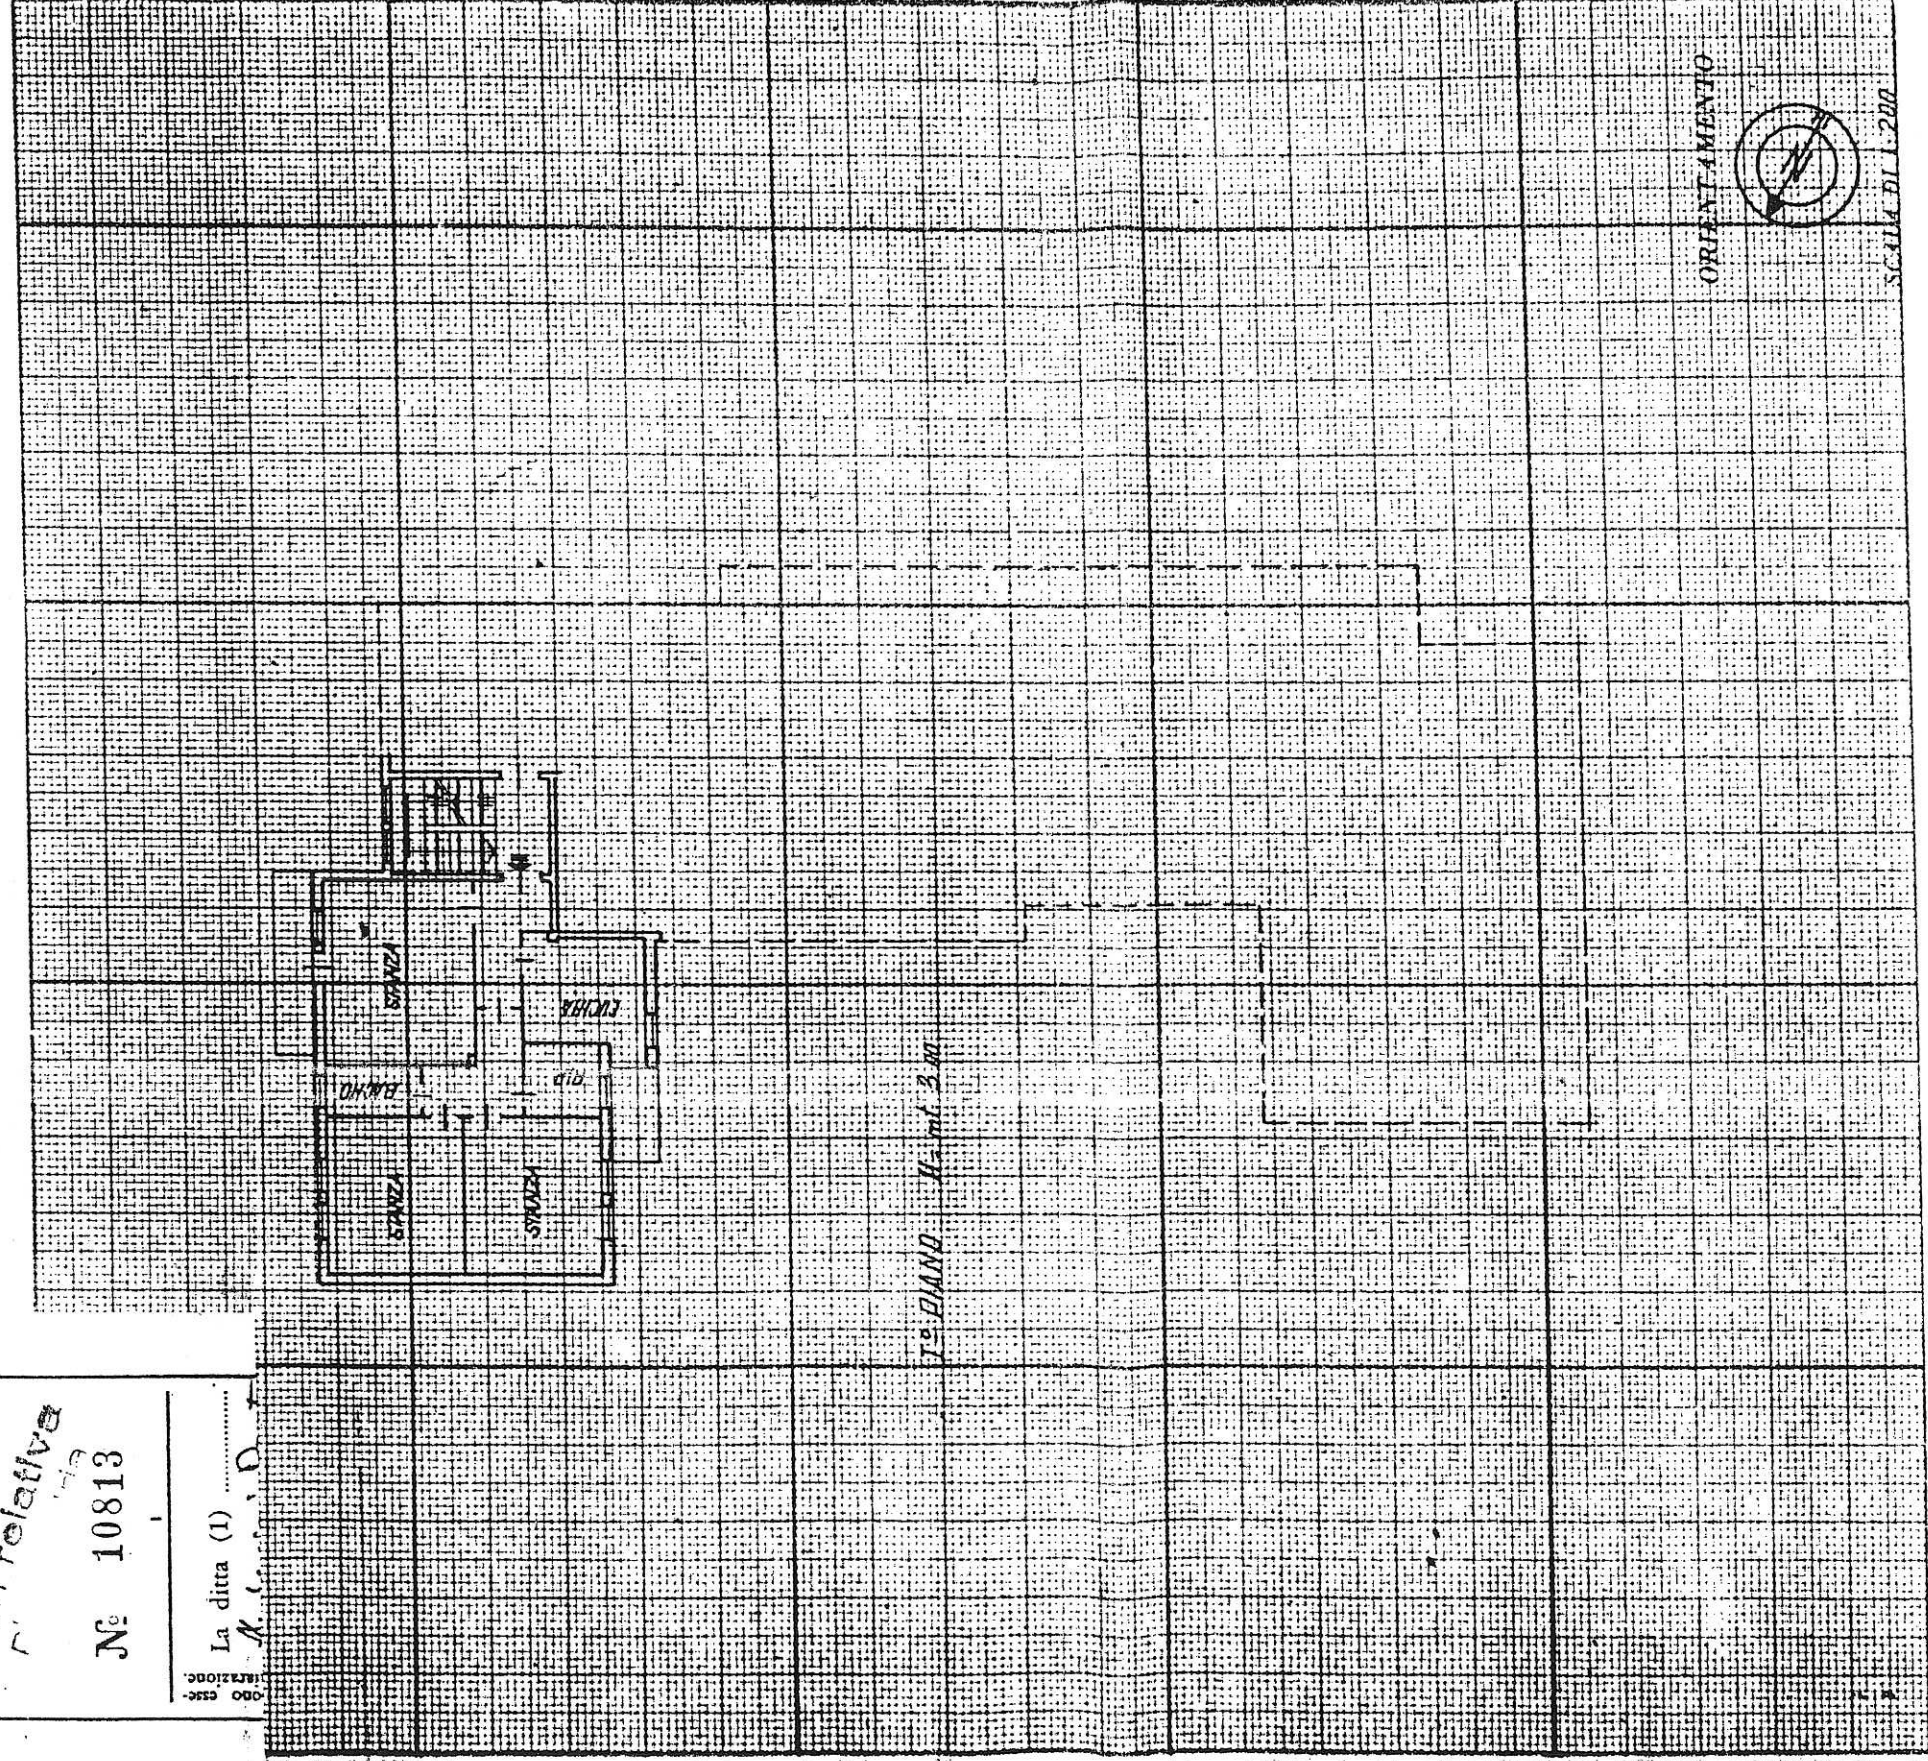

Spazio riservato per le annotazioni d'ufficio	DATE DEL CATASTO TERRENI DOVE È SORTA LA NUOVA COSTRUZIONE
DATA	Numero della partita
PROT. N°	Sezione o Comune censuario
	Foglio
	Numero di mappa
	Subalterna

Compilata dal

(Foglio, nome e cognome del terreno)

Geom. Vittorio Canova Zanini

Iscritto all'Albo dei geometri

della Provincia di *Bergamo*

data *31. Maggio 1970*

Firma *Giuseppe Suardi*

Giuseppe Suardi

